


EL NACIONAL

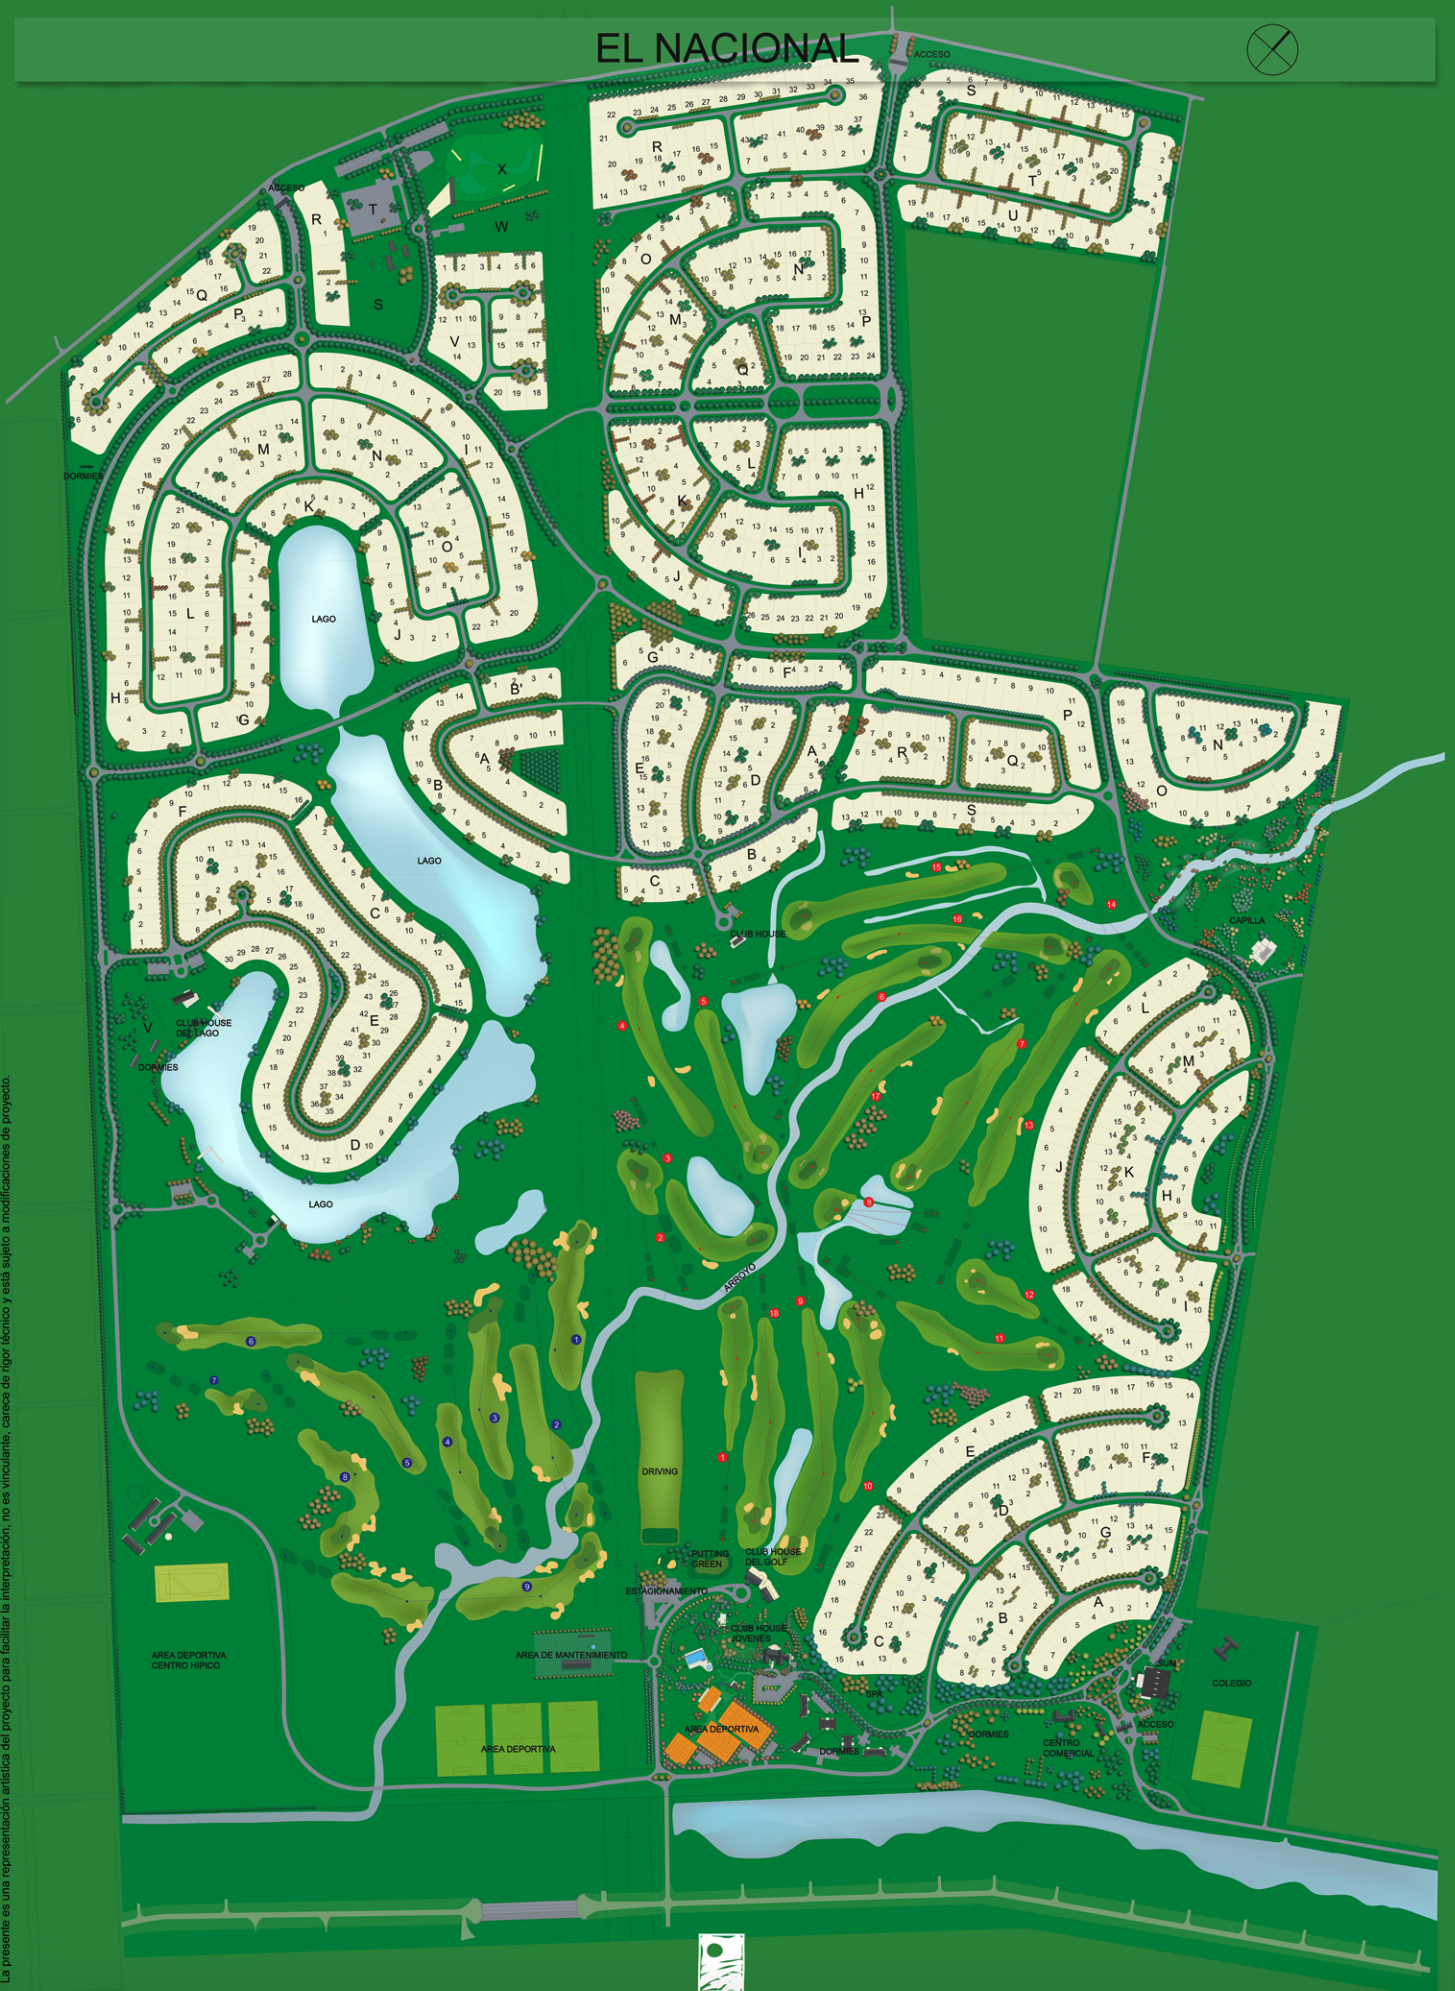

La presente es una representación artística del proyecto para facilitar la interpretación, no es vinculante, carece de rigor técnico y está sujeta a modificaciones de proyecto.

desarrolla
ESTANCIA EL SOLITARIO S.A.



proyecto y dirección
day • uriol demarchi
arquitectos+asociados

